


설계 개요

대지위치	경기도 연천군 전곡읍 은대 3리 99번지 외 2필지(99-4번지,산43-5 입)		
지역지구	자연녹지지역		
	증축전	증축후	비고
대지면적	9,859.00 M ²	9,859.00 M ²	
용도	노유자 시설 (노인복지시설)	노유자 시설 (노인복지시설)	
층수	지상 2층	지상 2층	
구조	철근 콘크리트 라멘조 / 경량 철골조	철근 콘크리트 라멘조 / 경량 철골조	
건축면적	1,882.02 M ²	1,971.27 M ²	89.25 M ² 면적증가
연면적	2,573.80 M ²	2,663.05 M ²	89.25 M ² 면적증가
용적률산정용연면적	2,573.80 M ²	2,663.05 M ²	89.25 M ² 면적증가
건폐율	1,882.02 / 9,859x100=19.09% (≤ 법정: 20%)	1,971.27 / 9,859x100=19.99% (≤ 법정: 20%)	
용적률	2,573.80 / 9,859x100=26.10% (≤ 법정:100%)	2,663.05 / 9,859x100=27.01% (≤ 법정:100%)	
주차대수	설치:13대 (장애인주차장 1대 포함)	설치:13대 (장애인주차장 1대 포함)	
	2,573.80 / 200=12.869 대	2,663.05 / 200=13.32 대	
경화조	호기성 접촉산화법(FRP) 80M ³ /일	호기성 접촉산화법(FRP) 80M ³ /일	
최고높이			


층별 면적개요

구분	증축전		증축후		합계	
	면적	용도	면적	용도	면적	용도
지상 1층	1,816.93 M ²	노유자 시설 (노인복지시설)	89.25 M ²	노유자 시설 (노인복지시설)	1,906.18 M ²	노유자 시설 (노인복지시설)
지상 2층	756.87 M ²	노유자 시설 (노인복지시설)		노유자 시설 (노인복지시설)	756.87 M ²	노유자 시설 (노인복지시설)
옥탑층						
계	2,573.80 M ²		89.25 M ²		2,663.05 M ²	

지적도

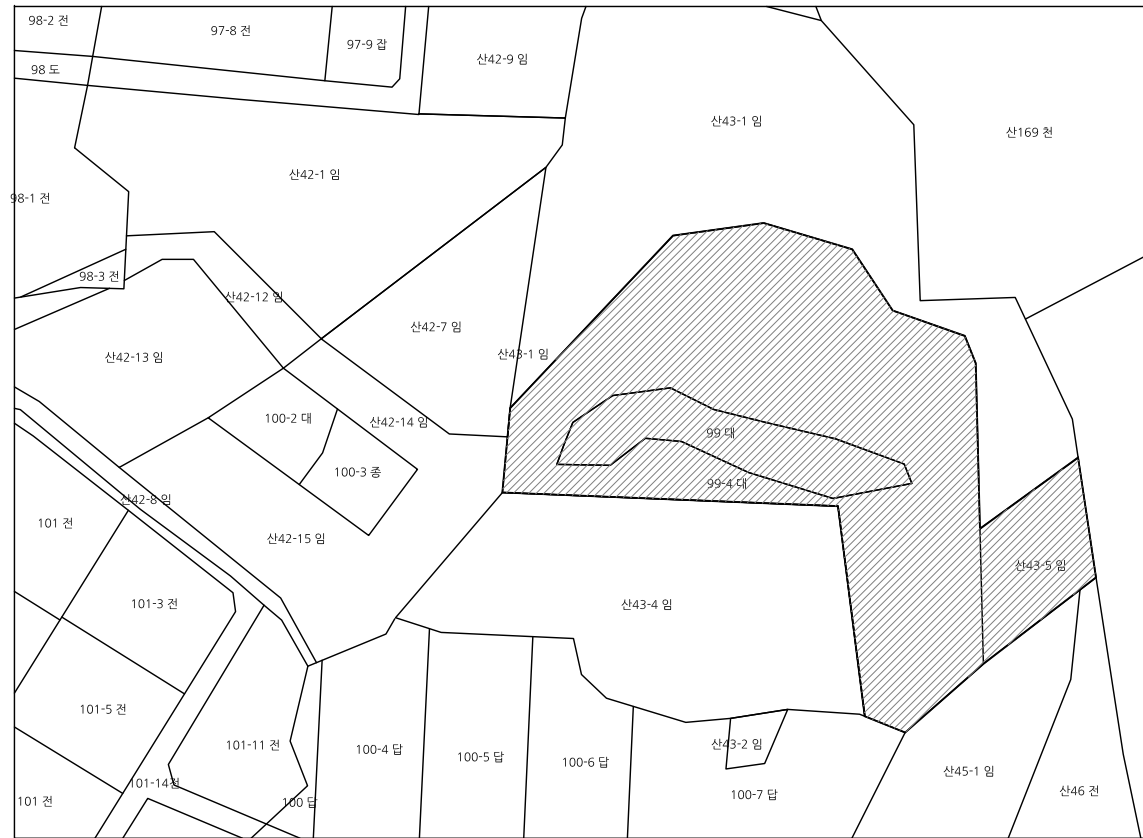

위치도

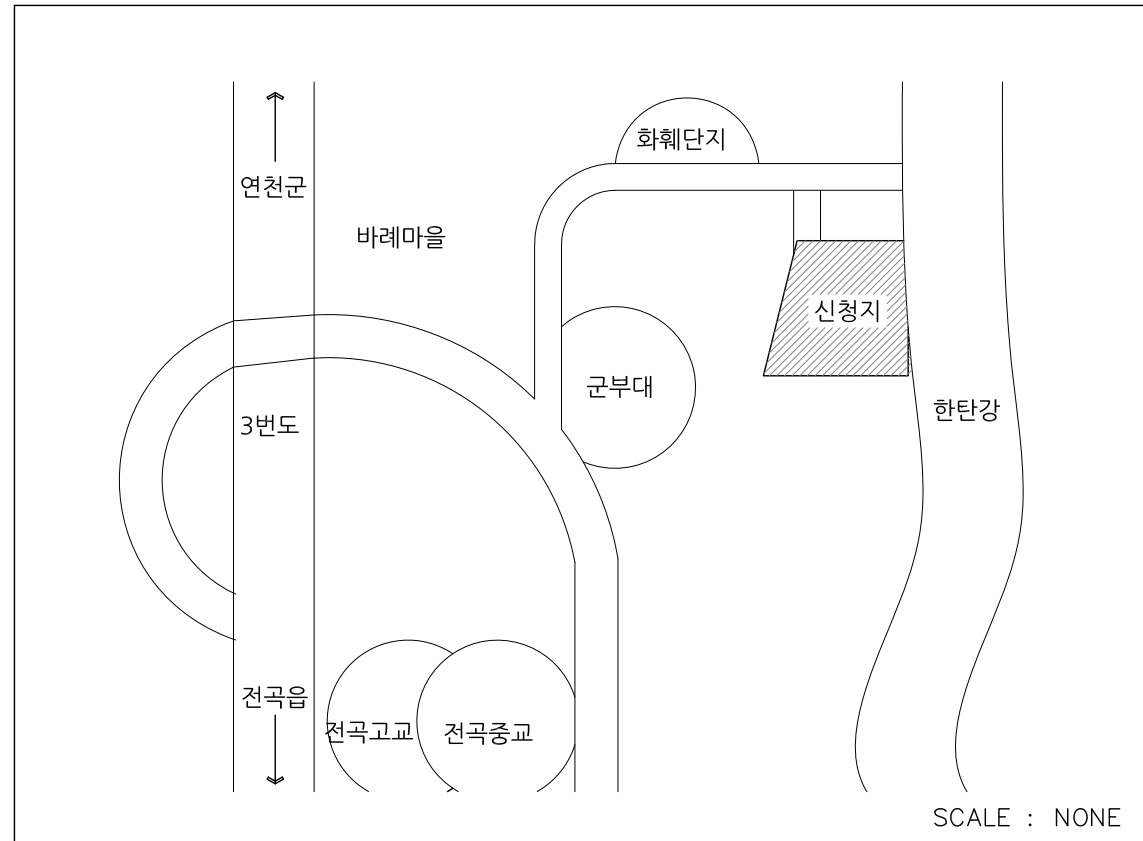

설계
Design



ARCHITECTS & CONSULTANTS
02-567-7177 Fax. 02-567-8177
서울 강남구 도원로 207 5호동 4층

-NOTE-

KEY PLAN

△			
△			
△			

No.	Date	Revision	Description	Chkd.
-----	------	----------	-------------	-------

설계명
Project
전곡노인요양시설
은혜마을

승인
Approved

승인
Approved

검표1
Chkd. 1

원단
Drawn

도면명
Title

설계 개요
위치도


축척
Scale NONE

프로젝트번호
Project No. 160022

도면번호
Drawing No. A-002

일련번호
Sheet No.

Rev. No.

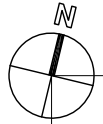

1

2

3

4

5

6

7

1

8

9

10

11

H

G

F


E

D

C

B


A

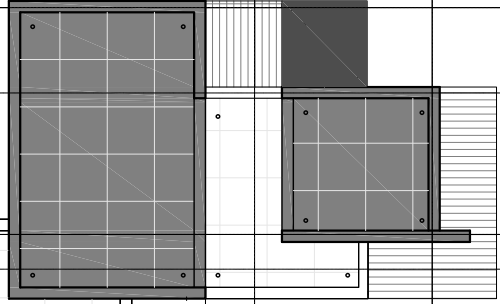

1
A

지붕층 평면도
축척:1/200

T100 오메가 루프 패널

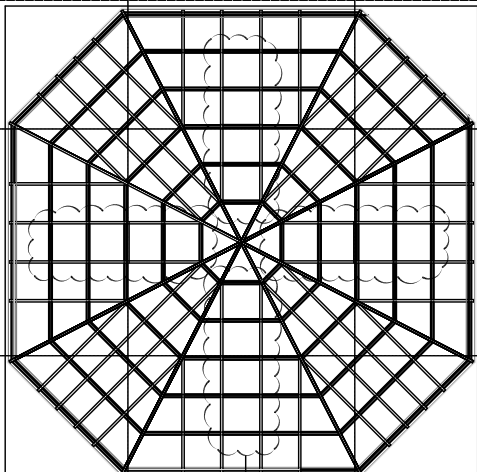

EL+7,300

EL+7,300

T100 오메가 루프 패널

천장 개폐부분

상 계 Design

GLOBAL DESIGN LINK ARCHITECTS & CONSULTANTS
 02-567-7177 Fax. 02-567-8177
 서울 강남구 테헤란로 207 5도빌딩 4층

-NOTE-

△			
△			
△			

No.	Date	Revision Description	Chkd.
-----	------	----------------------	-------

전곡노인요양시설
은혜마을

승인 Approved

승인 Approved 오세왕

검토1 Chkd. 1 윤형진

작성 Drawn 이송기


도면명 Title 지붕층 평면도

축척 Scale 1/200

프로젝트번호 Project No. 160222

도면번호 Drawing No. A-103

일련번호 Sheet No. Rev. No. △

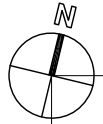

1 2 3 4 5 6 7 8 9 10 11

H

G

F


E

D

C

B

A

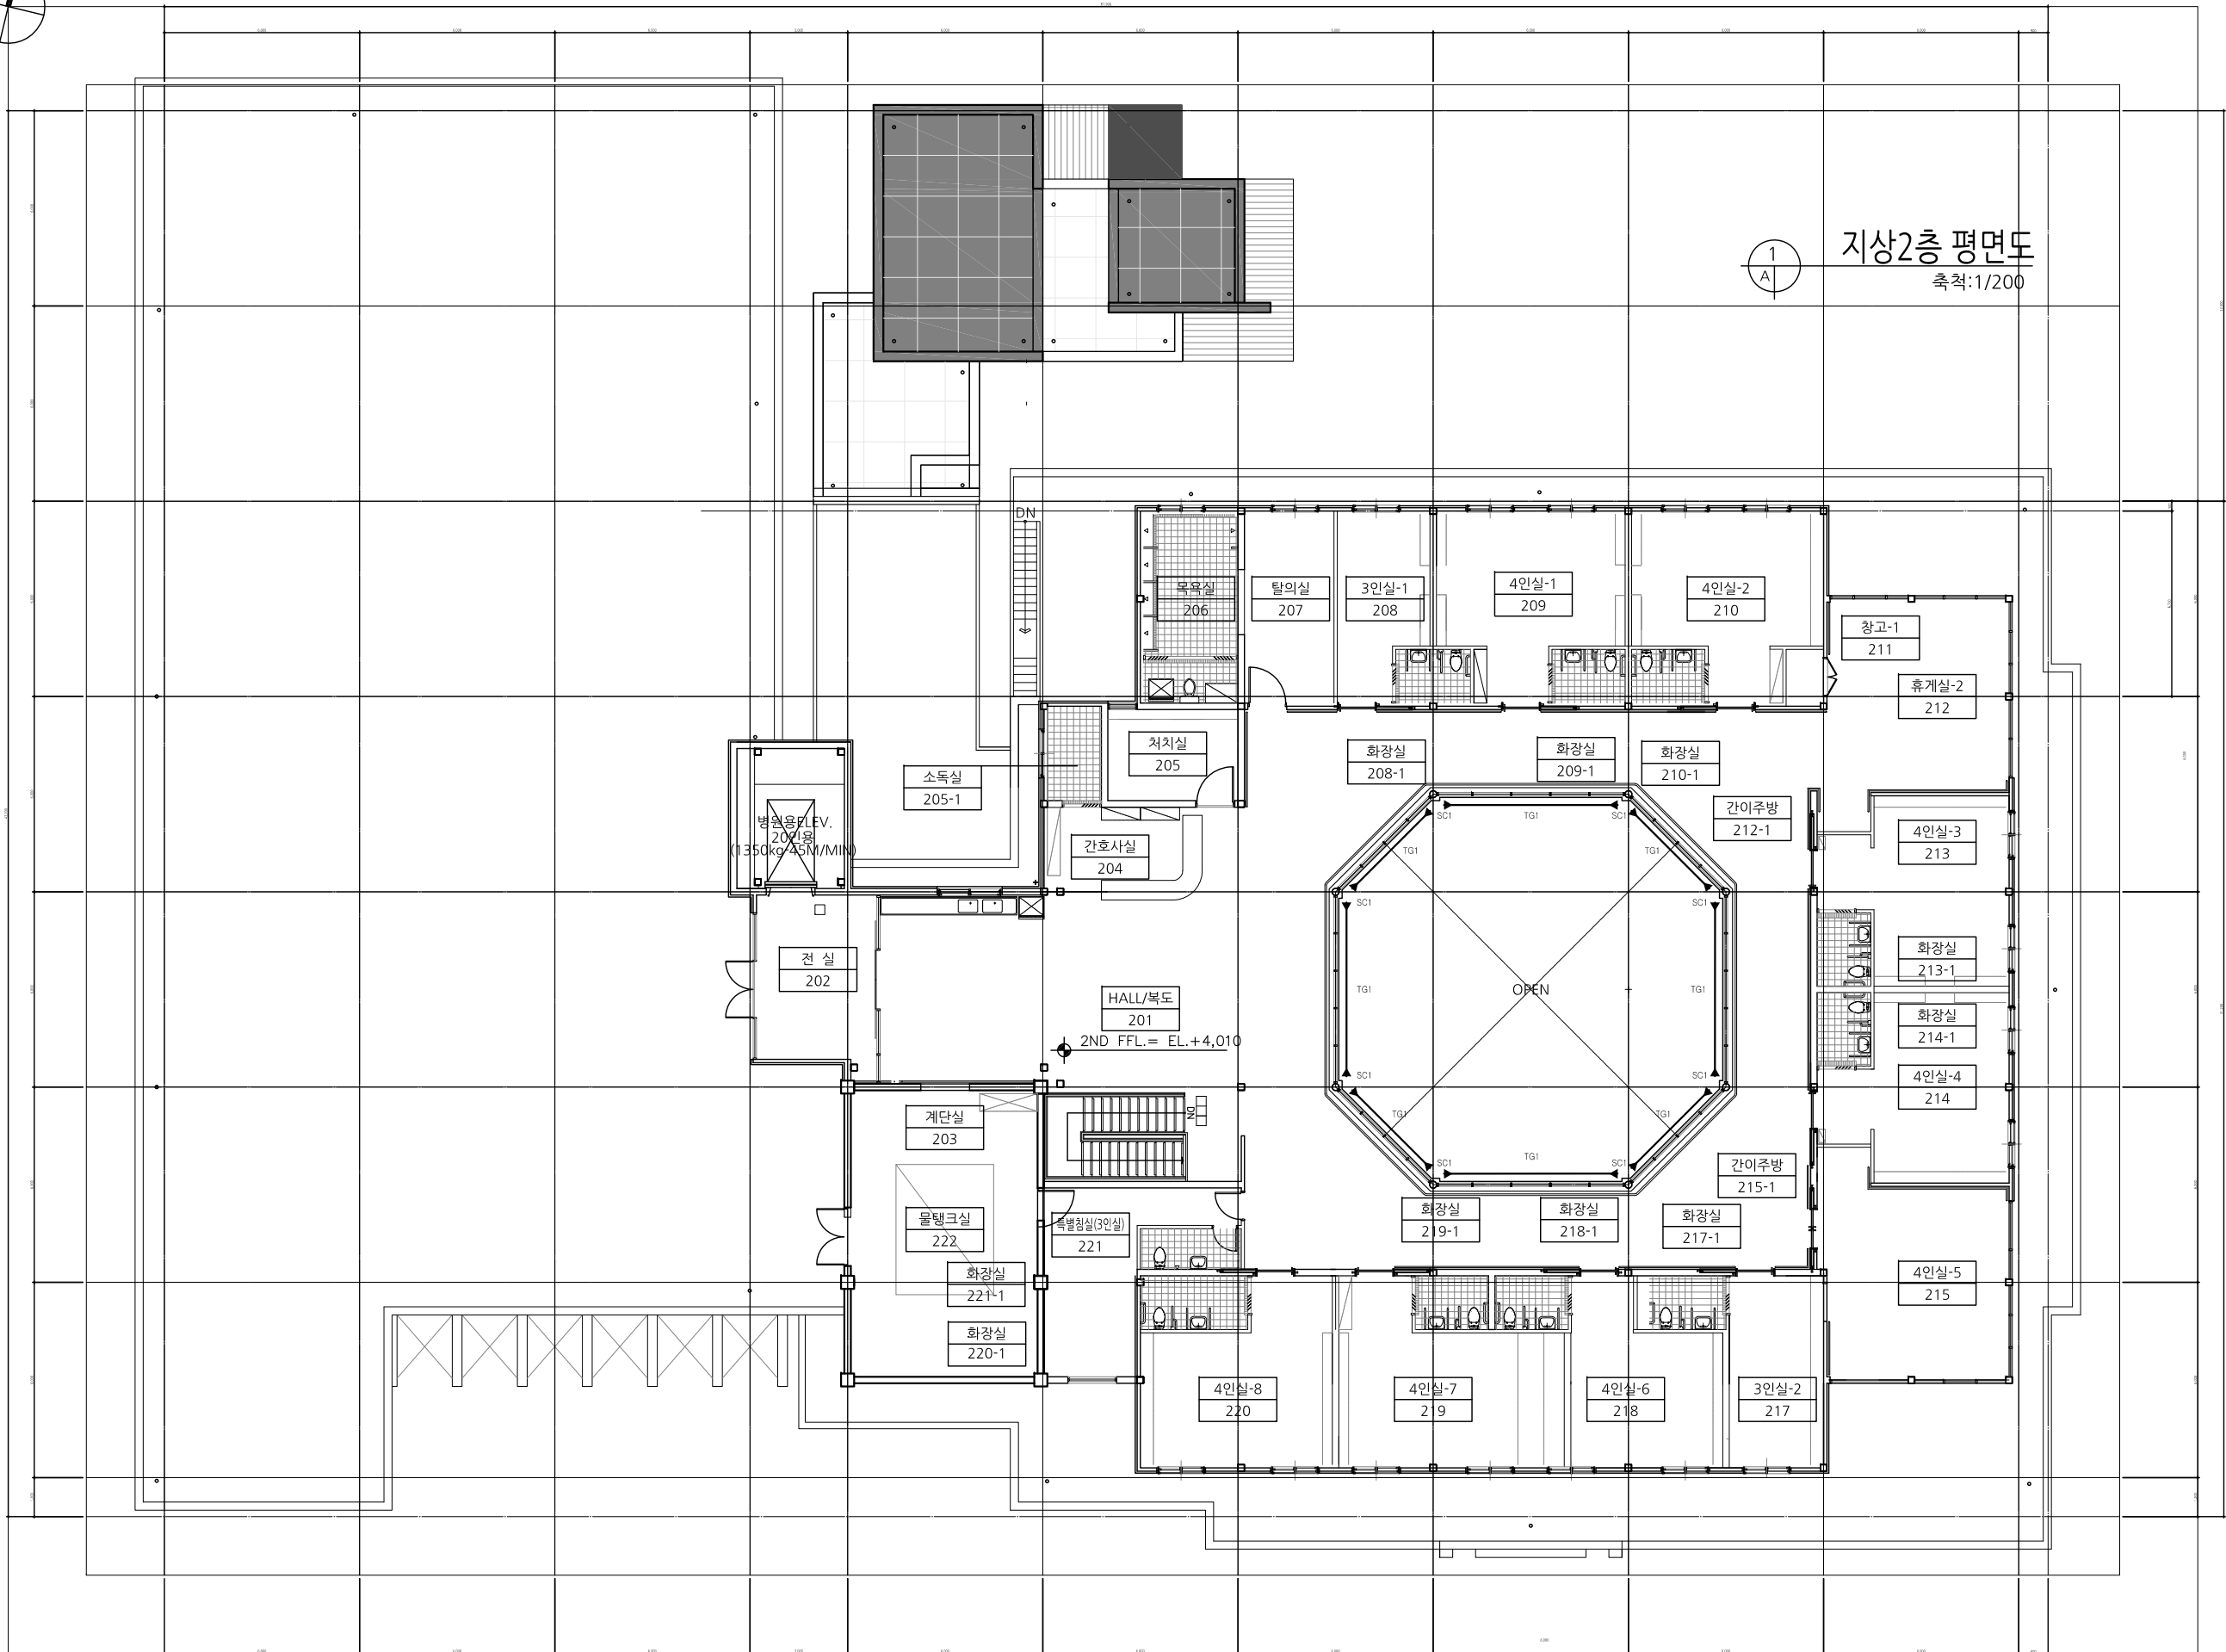

지상2층 평면도
축척:1/200



-NOTE-

△			
△			
△			

No.	Date	Revision	Description	Chkd.

설계명
Project
**전곡노인요양시설
은혜마을**

승인
Approved

승인
Approved
오세왕

검표1
Chkd. 1
윤형진

필단
Drawn
이송기

도면명
Title
지상2층 평면도


축척
Scale
1/200

프로젝트번호
Project No.
160222


도면번호
Drawing No.
A-102

일련번호
Sheet No.

Rev. No. △

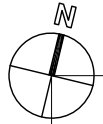

1 2 3 4 5 6 7 8 9 10 11

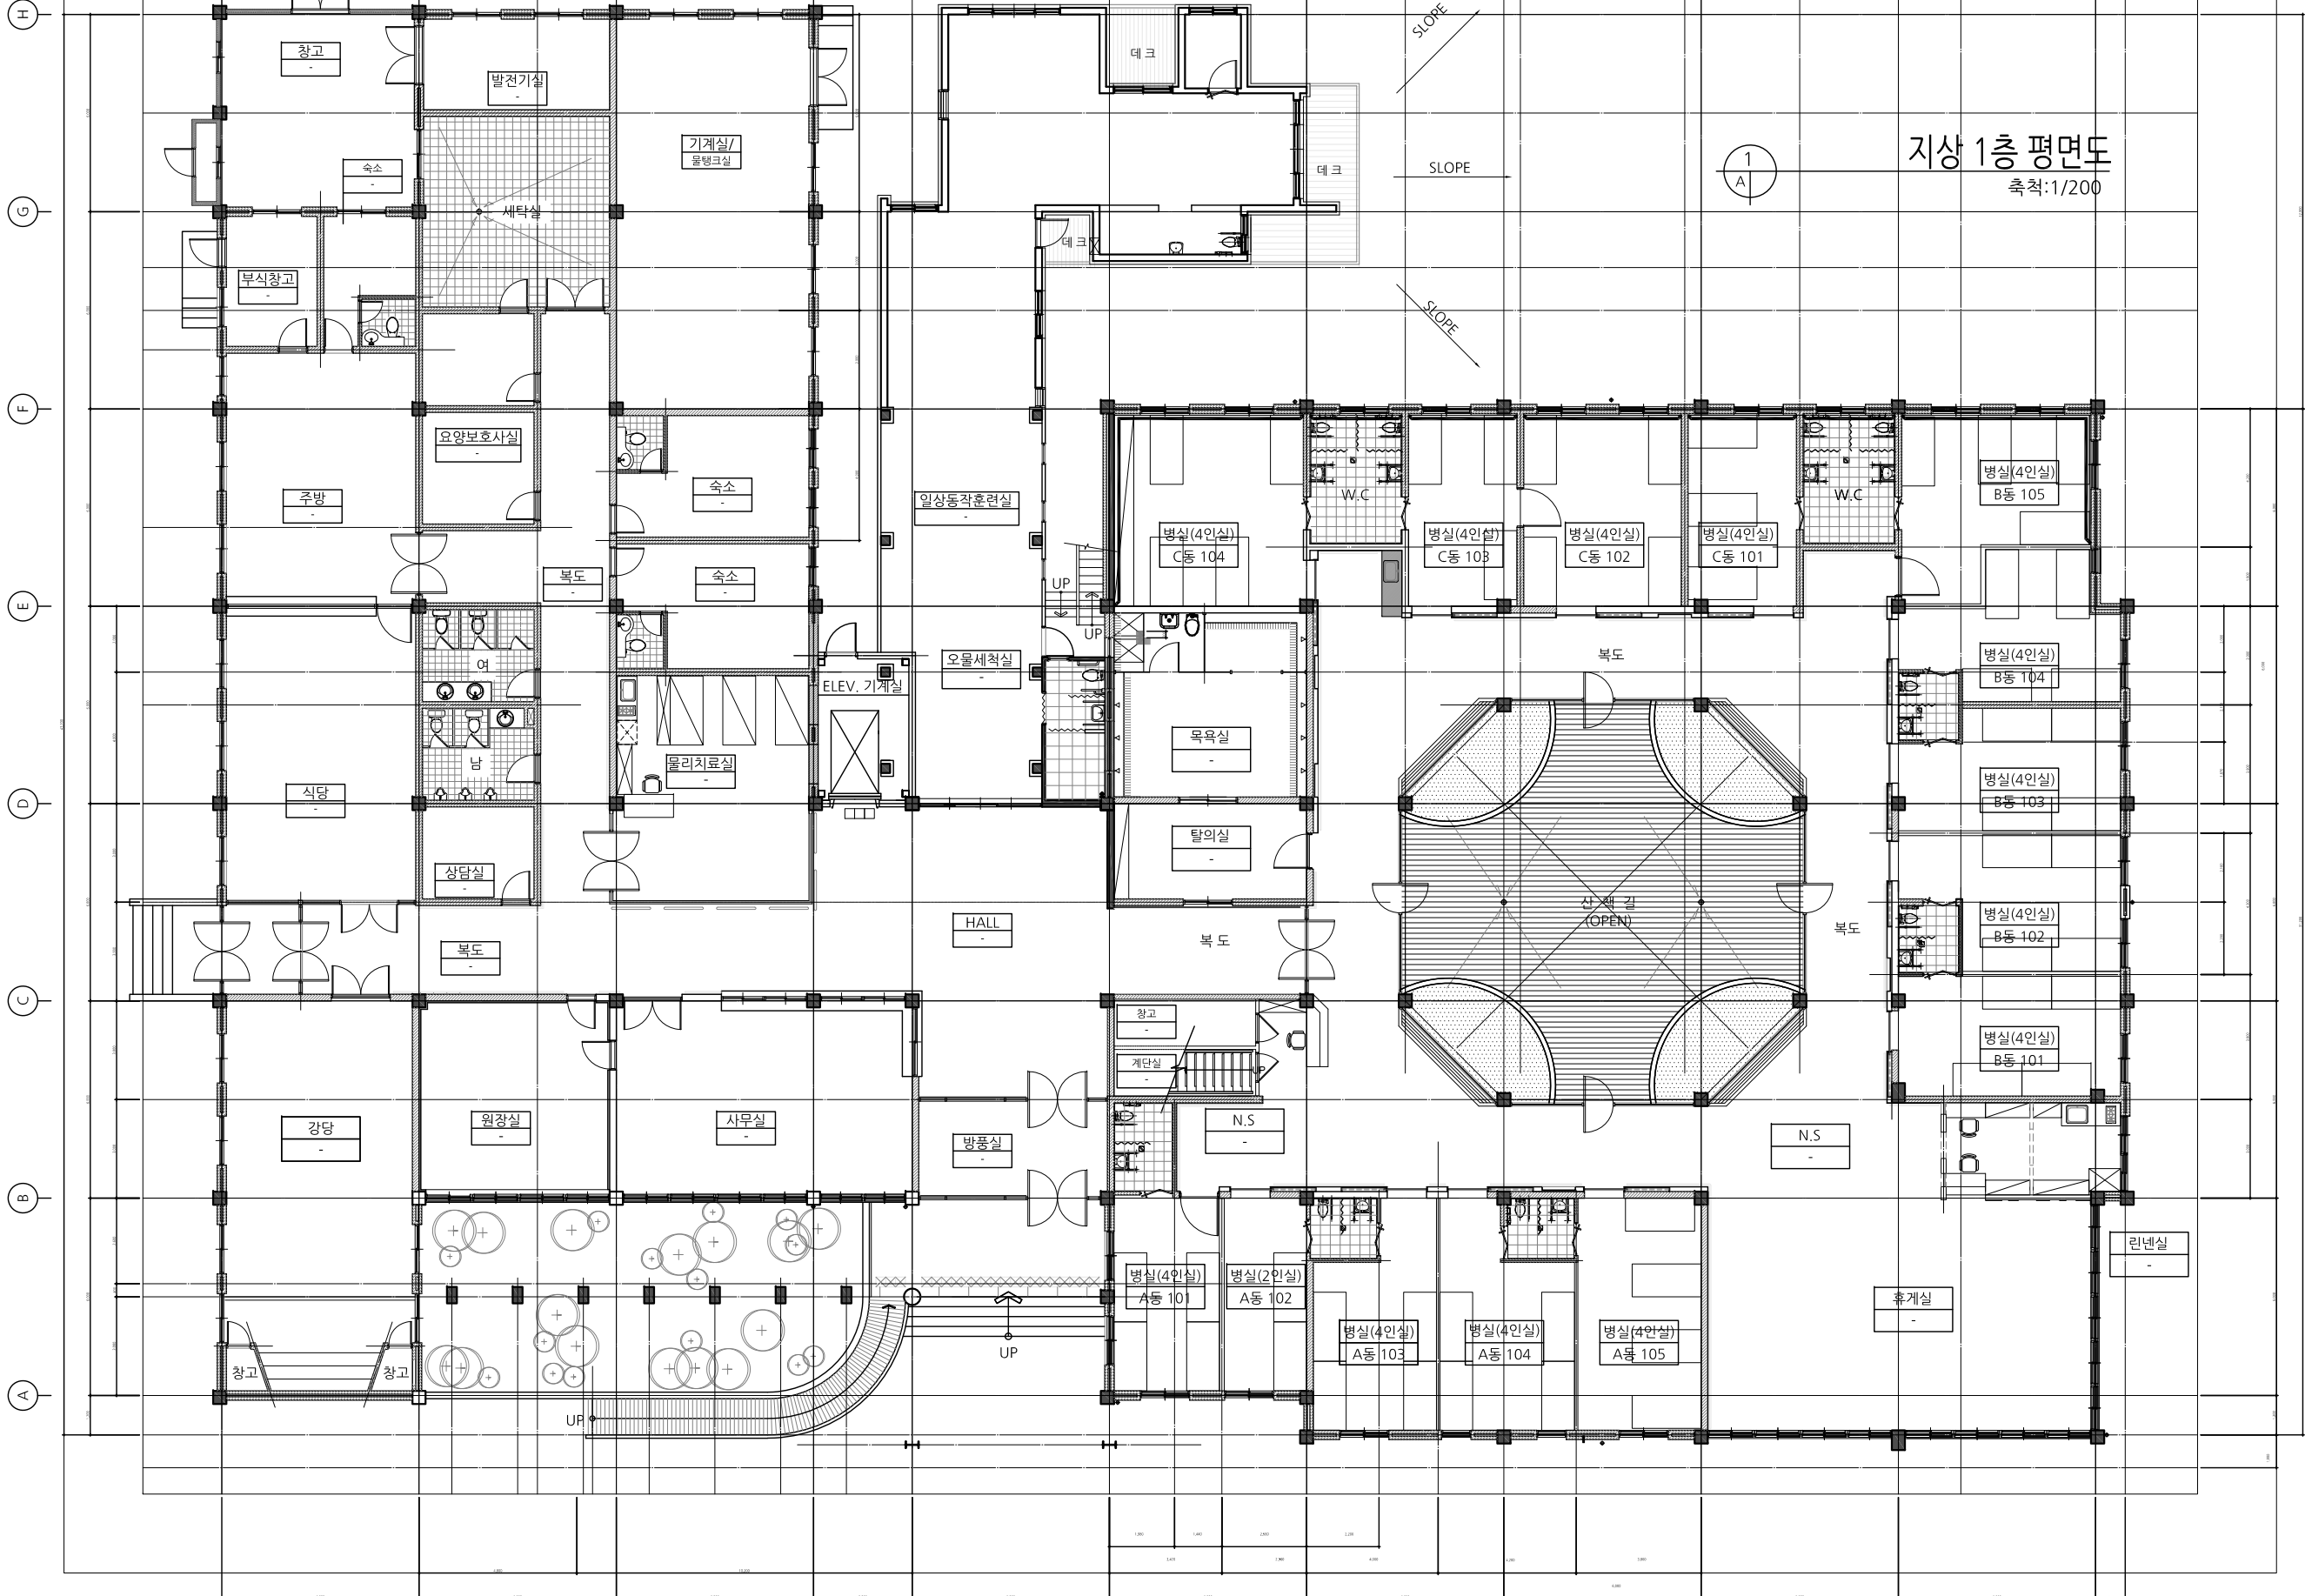

지상 1층 평면도
축척:1/200



-NOTE-

No.	Date	Revision	Description	Chkd.

전곡노인요양시설
은혜마을

승인 Approved	
승인 Approved	오세왕
검표1 Chkd. 1	윤형진
검단 Drawn	이송기

지상1층 평면도

축척 Scale	1/200
프로젝트번호 Project No.	160222
도면번호 Drawing No.	A-101

일련번호 Sheet No.	Rev. No.